

Szabályozási elemek
Vonalas szabályozási elemek

 szabályozási vonal

 építési övezet / övezet határa

 méretezés

	javasolt telekhatar
	javasolt megszunteso jel
	epitesi hely
	telken belül zöldfelületként megtartandó telekrész
	telken belüli kötelező fásítás
	telek be nem építhető része
	övezeten belül az épület/ek elhelyezésére igénybe vehető terület
	vízfolyás, vizes élőhely 50 méteres védőtávolsága

Lf falusias lakóterület
Vt településközpont vegyes terület

Gá általános gazdasági terület

K-Tu különleges turisztikai terület
K-lo különleges idősek otthona terület

KÖu-1 országos mellékút és helyi gyűjtőút területe
KÖu-2 kiszolgáló út területe

Közm közmű terület

Zkp közpark területe

Ev	védelmi célú erdőterület
Er	rekreációs erdőterület
Ee	egyéb erdőterület

Má	általános mezőgazdasági terület
Mt	tájkasdélkodási mezőgazdasági terület

V vizgázdálkodási terület

Kb-B	különleges nyersanyag-kitermelés (bánya), nyersanyag-feldolgozás, céljára szolgáló terület
Kb-T	különleges temető terület
Kb-Sp	különleges nagy kiterjedésű sportolási célú terület
Kb-Hon	különleges honvédelmi, katonai és nemzetbiztonsági célra szolgáló te

 műemlék és műemlék telke

 régészeti lelőhely

 helyi védett egyedi érték

	Natura 2000 terület
	Érzékeny Természeti Terület
	ex-lege védett forrás
	ex-lege védett barlang
	ex-lege védett földtani alapszelvény
	ex-lege védett láp
	ökológiai hálózat - magterület
	ökológiai hálózat - pufer terület
	hidrogeológiai védőidom - felszíni
	hidrogeológiai védőidom - rétegbeli


 erdők övezete (OTrT)
 erdőtelepítésre javasolt terület övezete (MTrT)
 vízminőség-védelmi terület övezete (OTrT)

 honvédségi terület 1000-1500 méteres védőtávolsága

 bányatelek

	buszmegálló
	tervezett kerékpárút/kerékpáros nyomvonal

 belterület határa
 tervezett belterület határa

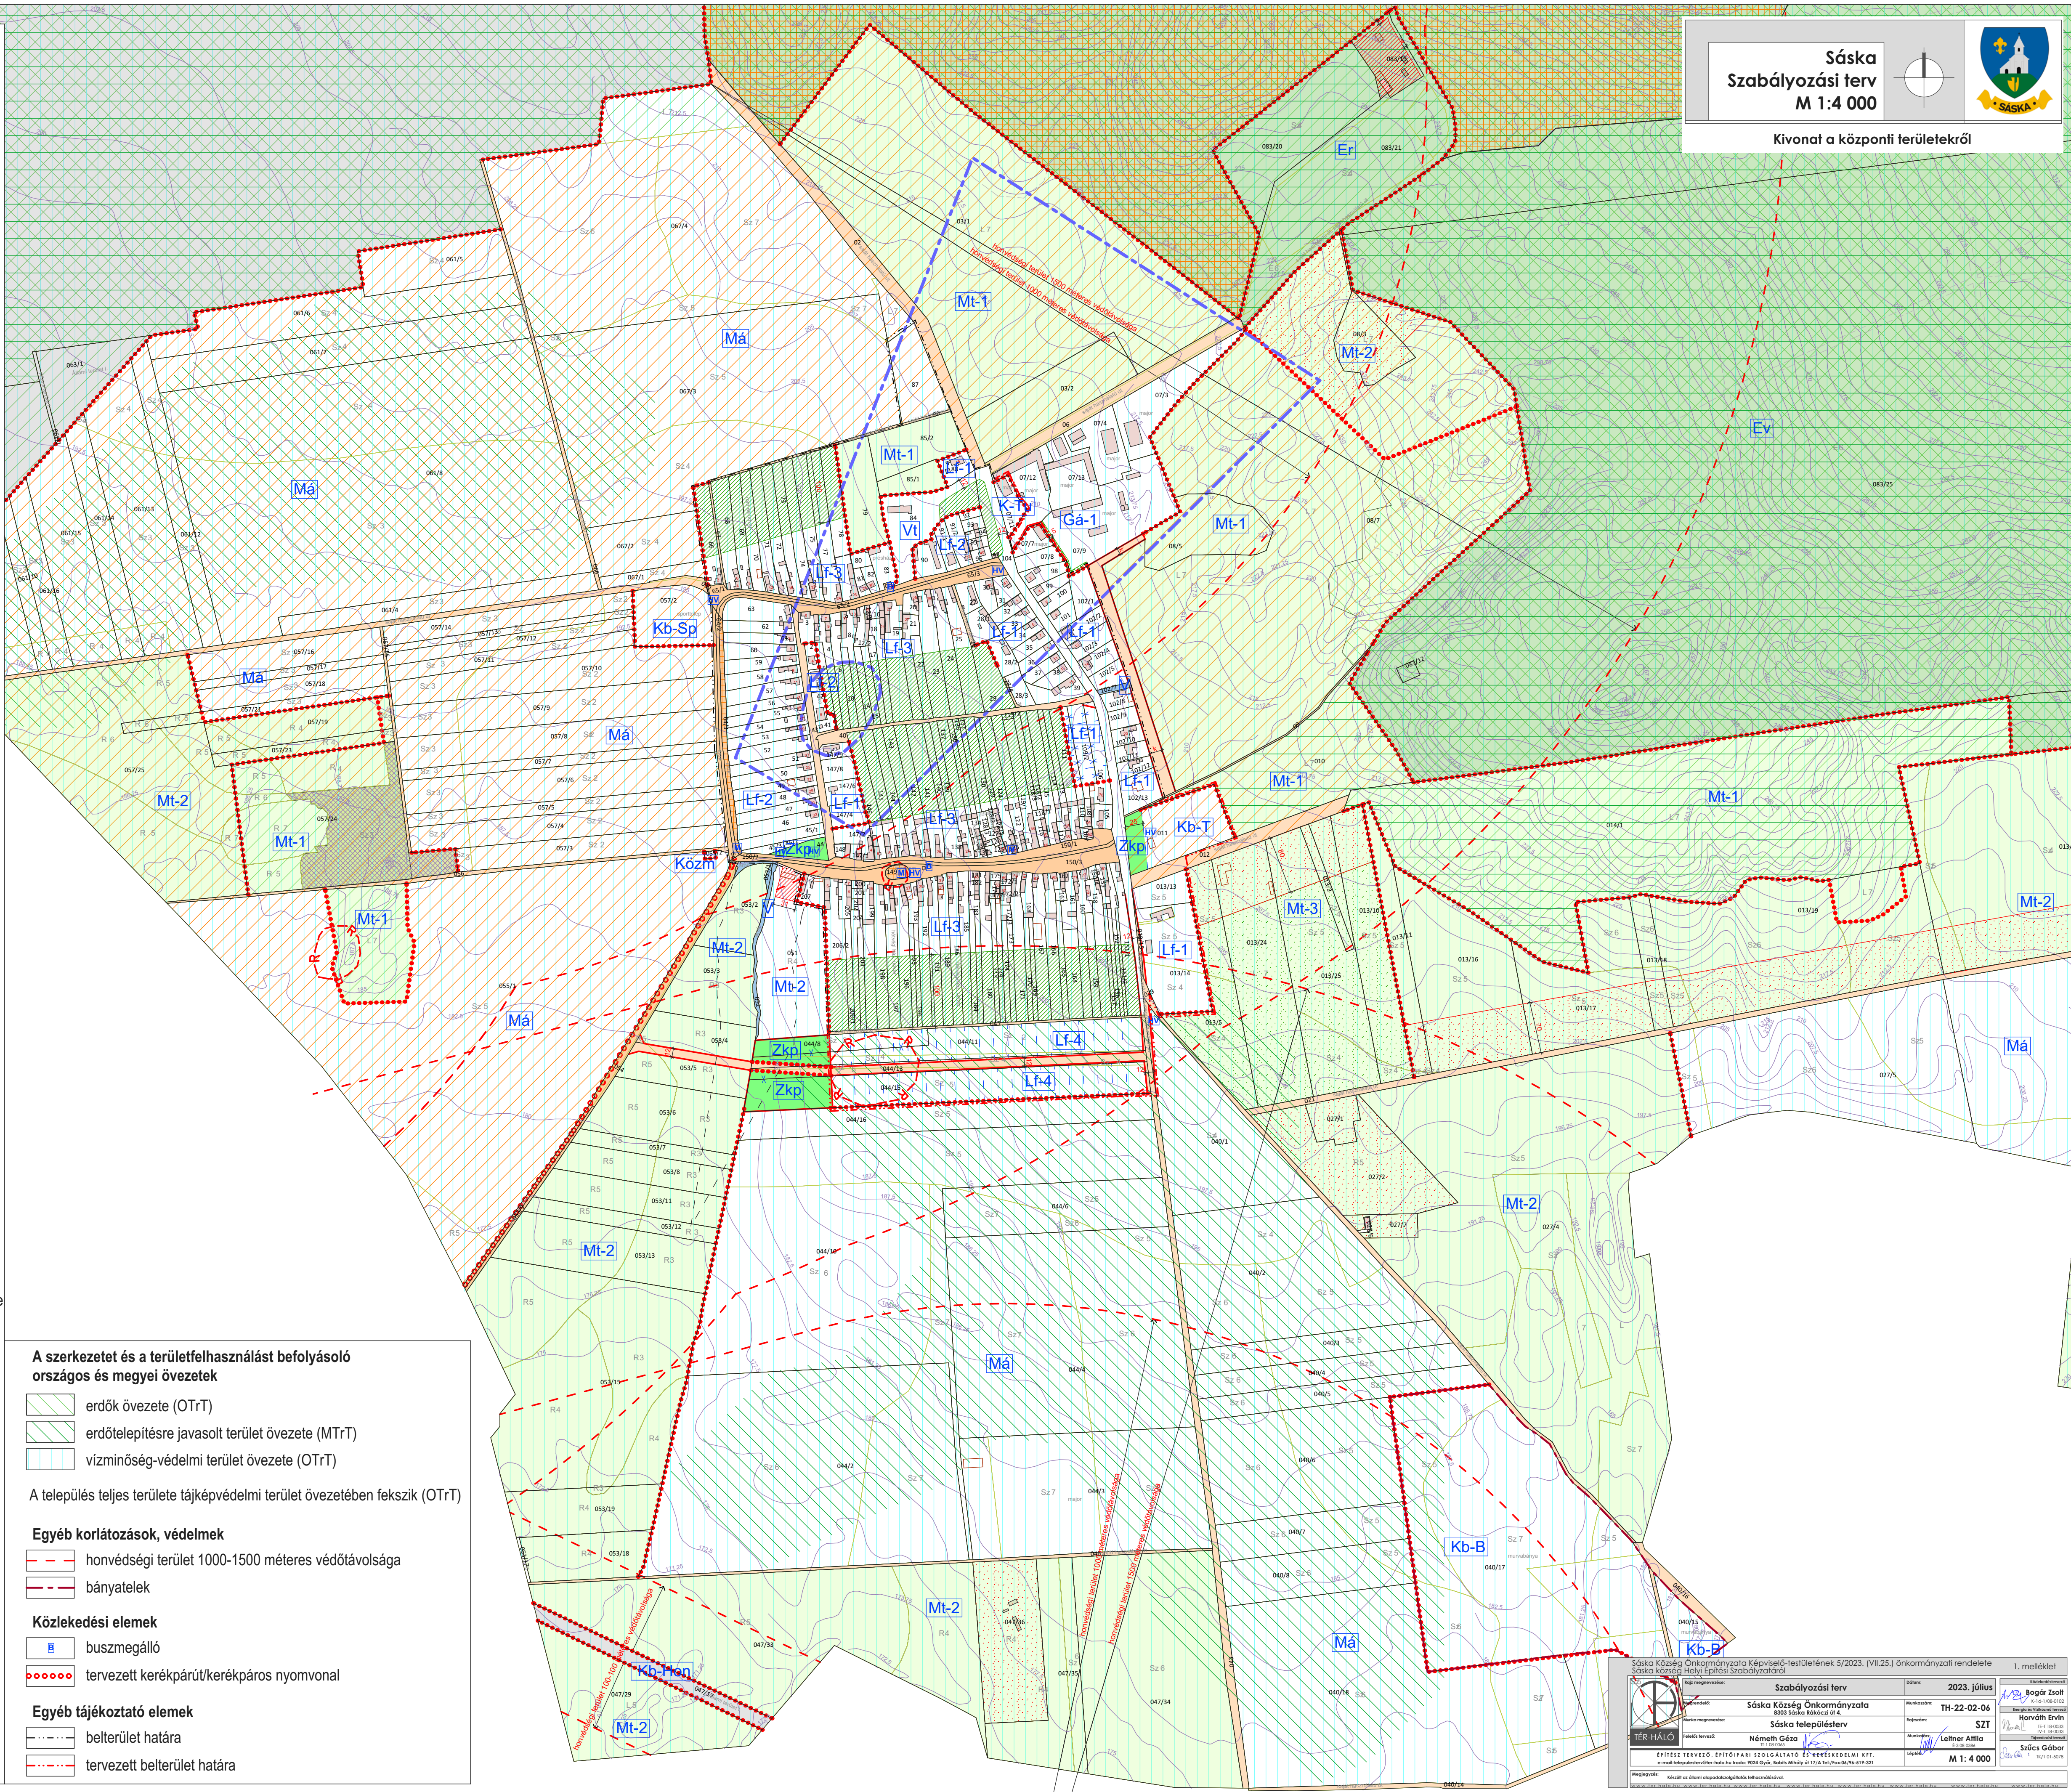

Sáska
Szabályozási terv
M 1:4 000

Kivonat a központi területekről

[illegible]